


- ANP ÀREES D'INTERES NATURAL PROTEGIDES**
 ANP ÀREES D'INTERES NATURAL PROTEGIDES DE LA RESERVA NATURAL PARC DEL MONESTER DE SANTS (PROECT 10/2007)
- 11 CONECTIUS BANCOS I VORES DEL PEN.
 - 12 CONECTIUS BANCOS I VORES DEL PEN.
 - 12b CONECTIUS BANCOS I VORES DEL PEN.
 - 13 ESPANS D'INTERES AGRICOLA I RAMADER
 - 14 ESPANS D'INTERES AGRICOLA I RAMADER
 - 15 ÀREES DE PROTECCIÓ DE BARRANCOS
- VIES PECUARIAS

- ACORDAMENTS ARQUITECTONICS**
- 1- CORTA DEL VORC
 - 2- CORTA DE L'INSTRUPAL
 - 3- TORRE DEL MORT
 - 4- OBSERVATORI DE L'EBRE
 - 5- POUÇAT BARRIC / VILA ROMANA BARRANC DE SANT ANTONI
 - 6- PONT DE BARRICOUR
 - 7- RIVERA BARRA
 - 8- VAL DE ZAFAN
 - 8- ZONA DISPOSITIVA

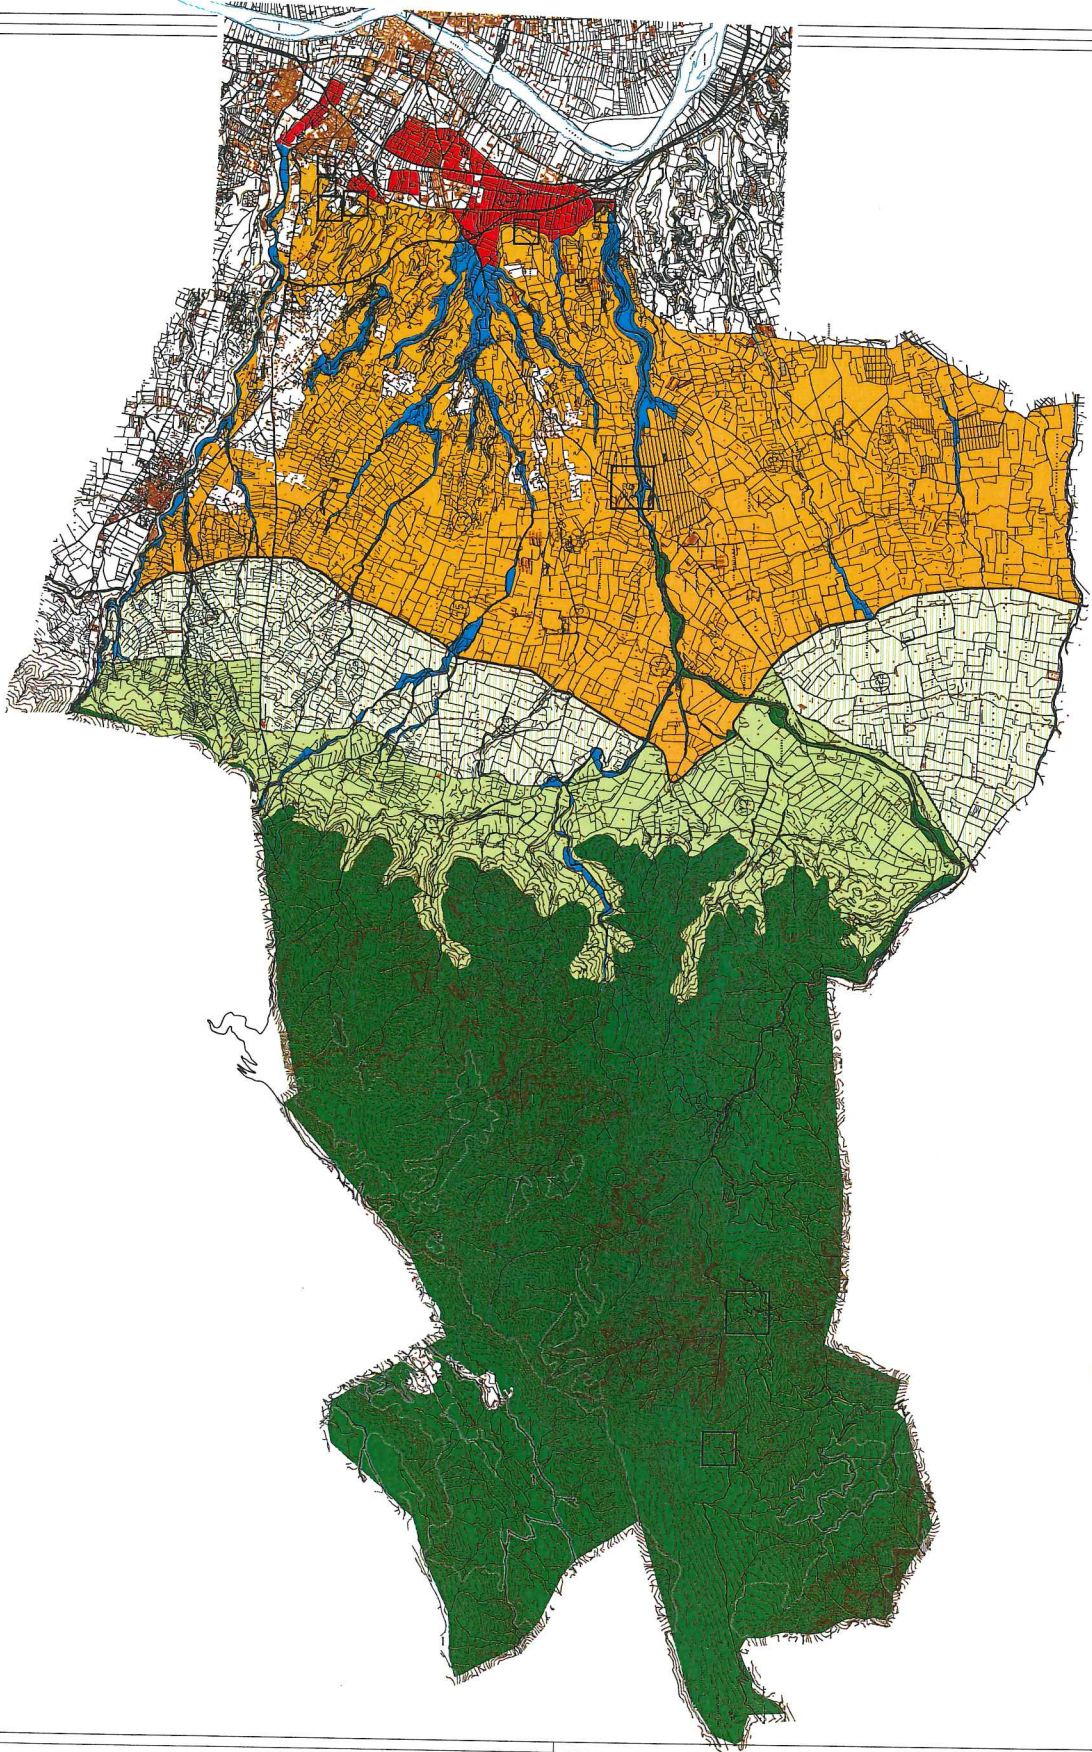

AJUNTAMENT DE ROQUETES
REVISIÓ DEL PLA GENERAL D'ORDENACIÓ.

PLA D'ORDENACIÓ URBANA
 DATA D'APROVACIÓ INICIAL: 28.11.2007
 DATA D'APROVACIÓ PREVISIONAL: 14.05.2011
 DATA D'APROVACIÓ DEFINITIVA: 14.05.2011

PLANIS D'ORDENACIÓ
CLASSIFICACIÓ DEL SÒL I USOS GLOBALS (S.N.U.)
N1.2

TEXT REFÓS
 16 1 10m 100:500
 ABRIL 2010
 ICAHA, ENCARNA GARCIA