
 



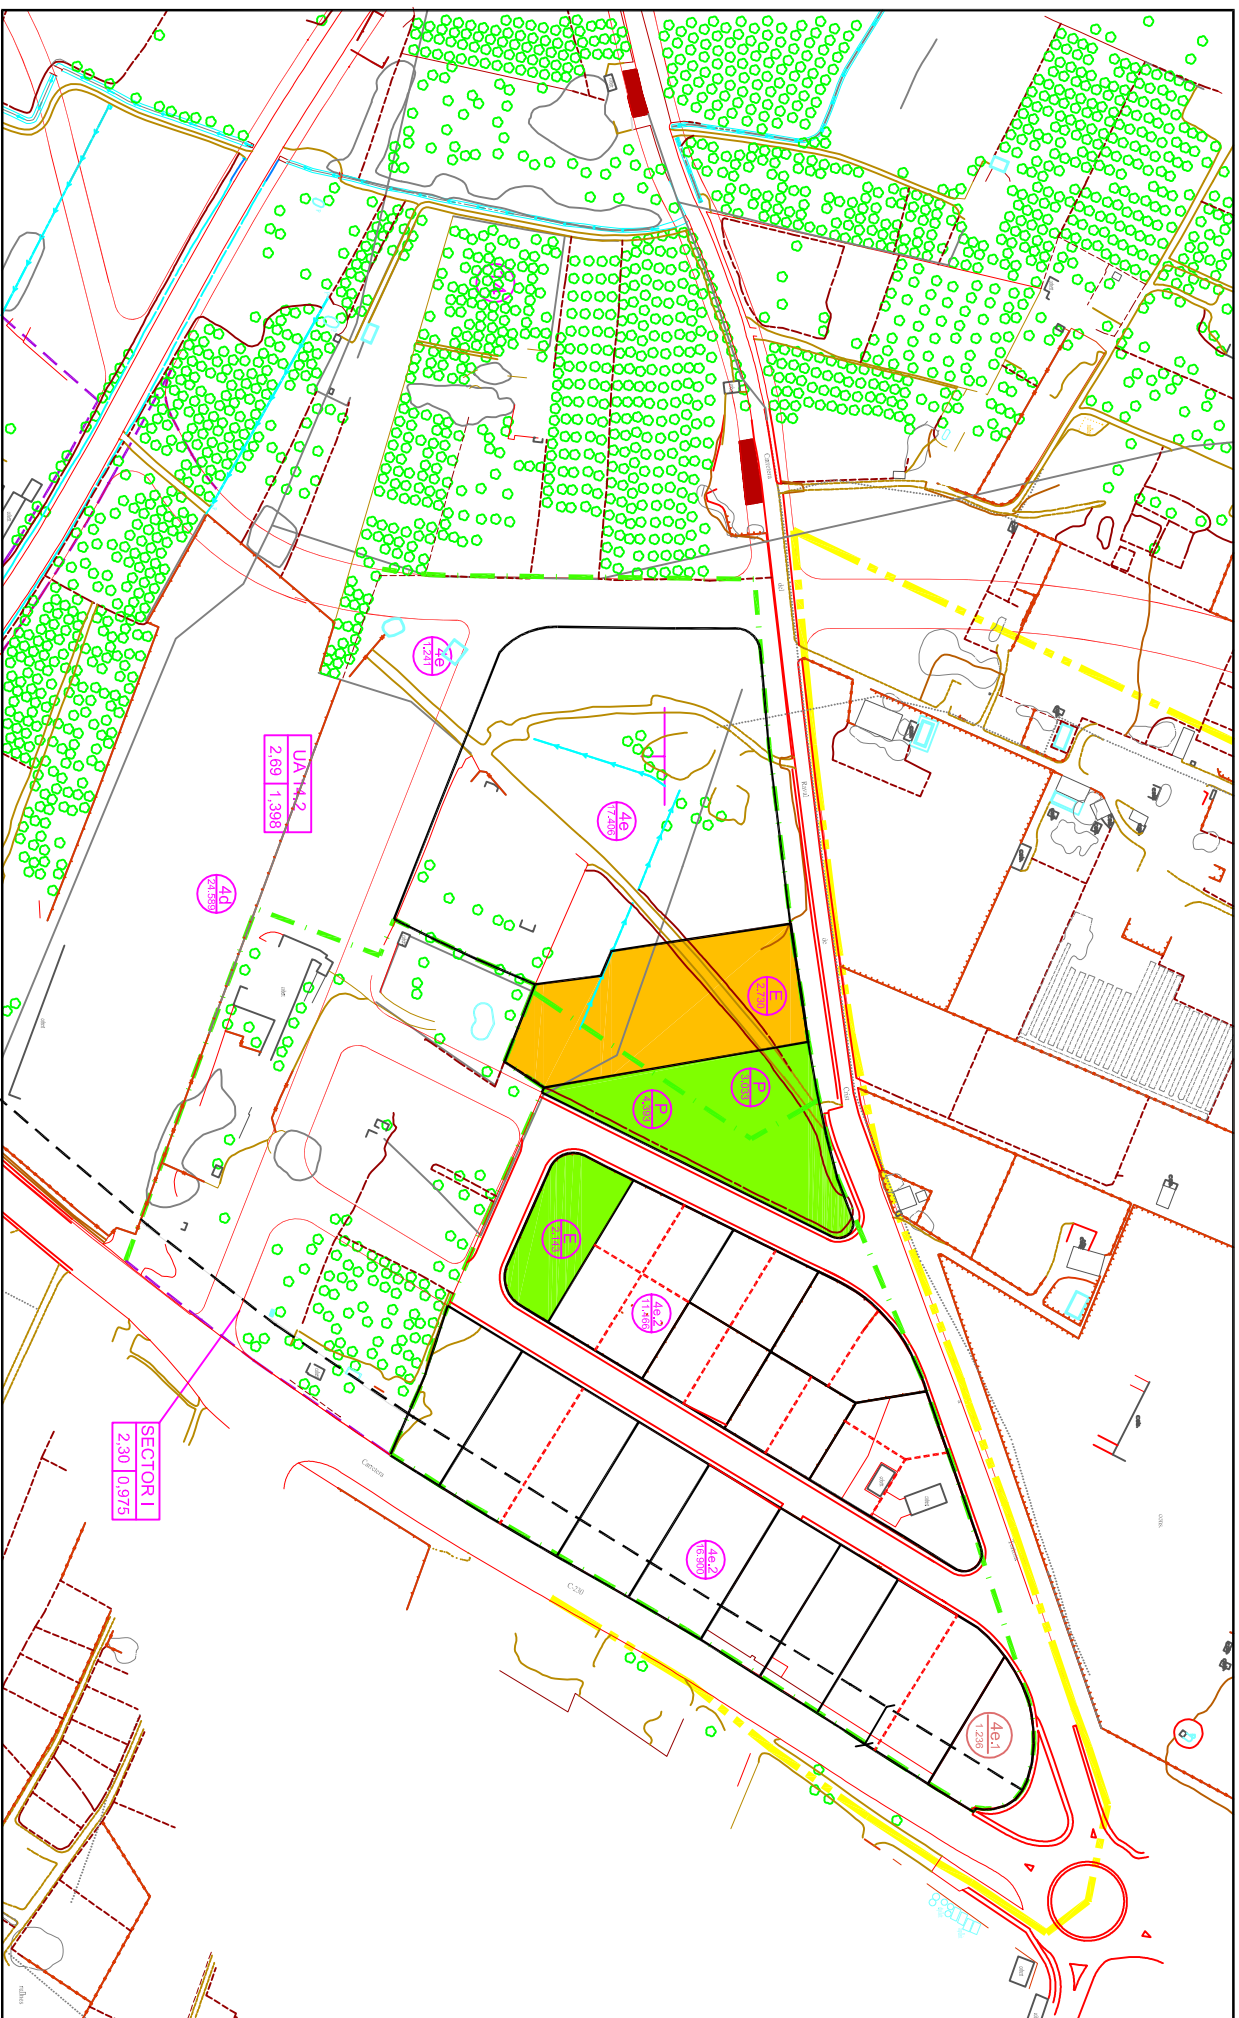


-  LIMIT DEL TERME MUNICIPAL
-  LIMIT DE SOL URBA
-  LIMIT DE SECTOR DE PLANEJAMENT
-  LIMIT DE QUALIFICACIÓ DEL SOL
-  PROTECCIÓ DE SISTEMES



AJUNTAMENT DE ROQUETES


MODIFICACIÓ PUNTUAL DEL PGOU
Nova superfície mínima per parcel·la

PLA GENERAL D'ORDENACIÓ
PROPOSTA

PARCEL·LACIÓ PROPOSADA 3



Escala
1/2.000

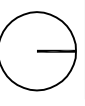

OCTUBRE-2017

Servis Tècnics. Ajuntament de Roquetes