
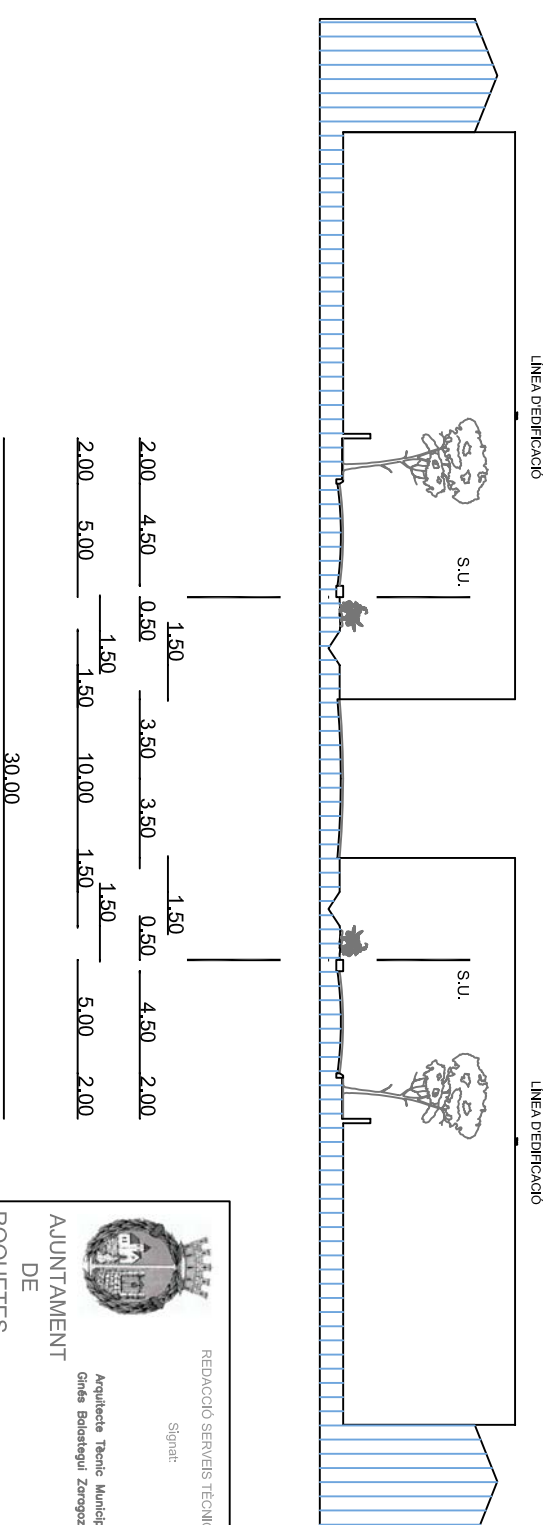


PREVISIÓ ACCÉS SÒL URBÀ D'ACORD AMB PLANEJAMENT

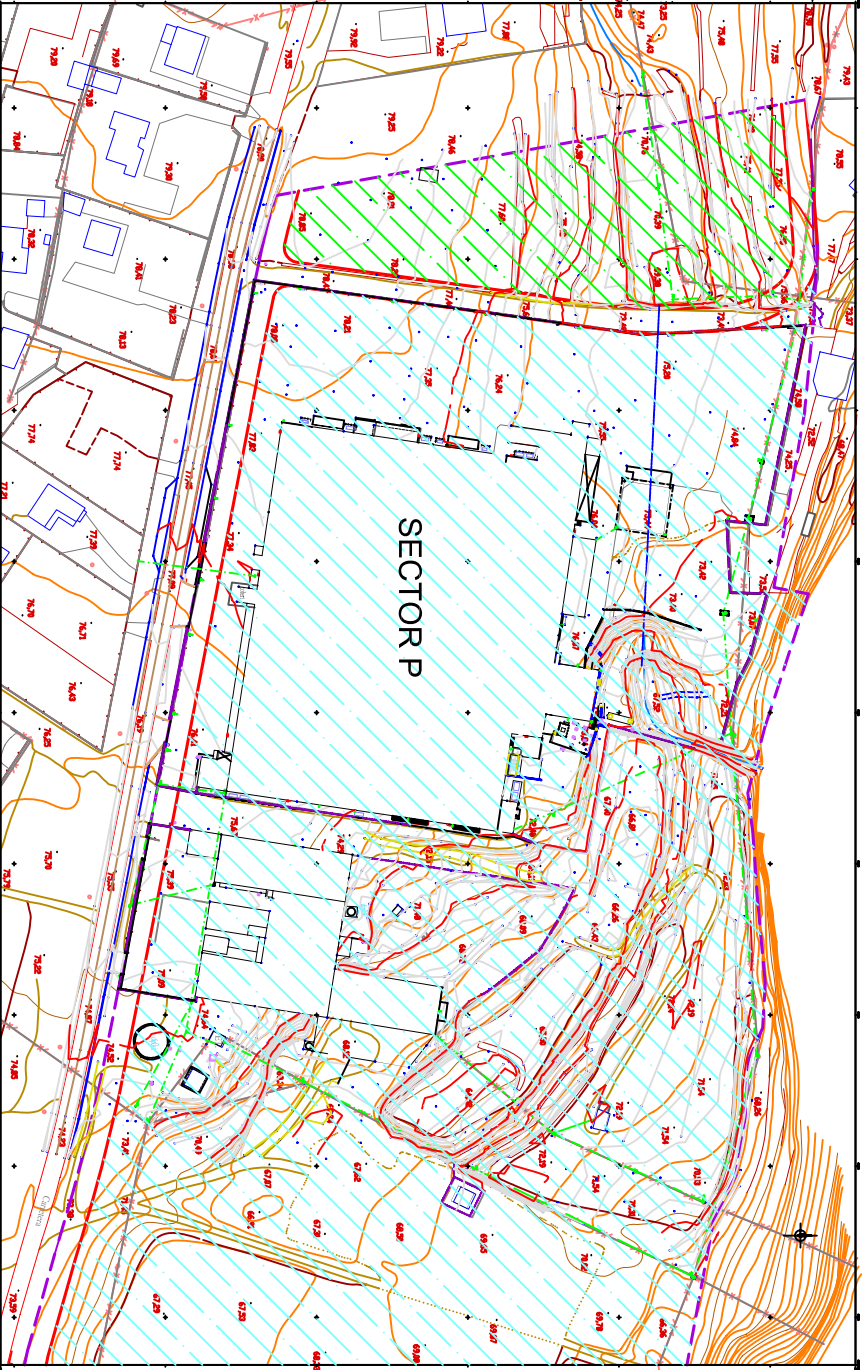


SECCIÓ TIPUS DE LA CARRETERA T-342. ROQUETES - ELS REGUERS E: 1/200

PLANEJAMENT VIGENT

PROJECTE D'URBANITZACIÓ NOU ACCÉS NAU ANTIGA LEAR. SECTOR P

REDACCIÓ SERVEIS TÈCNICS  
Signat:



Ajuntament  
de  
Roquetes

Arquitecte Tècnic Municipal  
Ginès Botetegui Zorogza

PLANO: **PLANTA EMPLAÇAMENT-PLANEJAMENT**

DATA: Agost 2012

ESCALA: 1:1000

1