


SECCIÓ TIPUS DE LA CARRETERA T-342, ROQUETES - ELS REQUERS E: 1/200

OBRA ACABADA

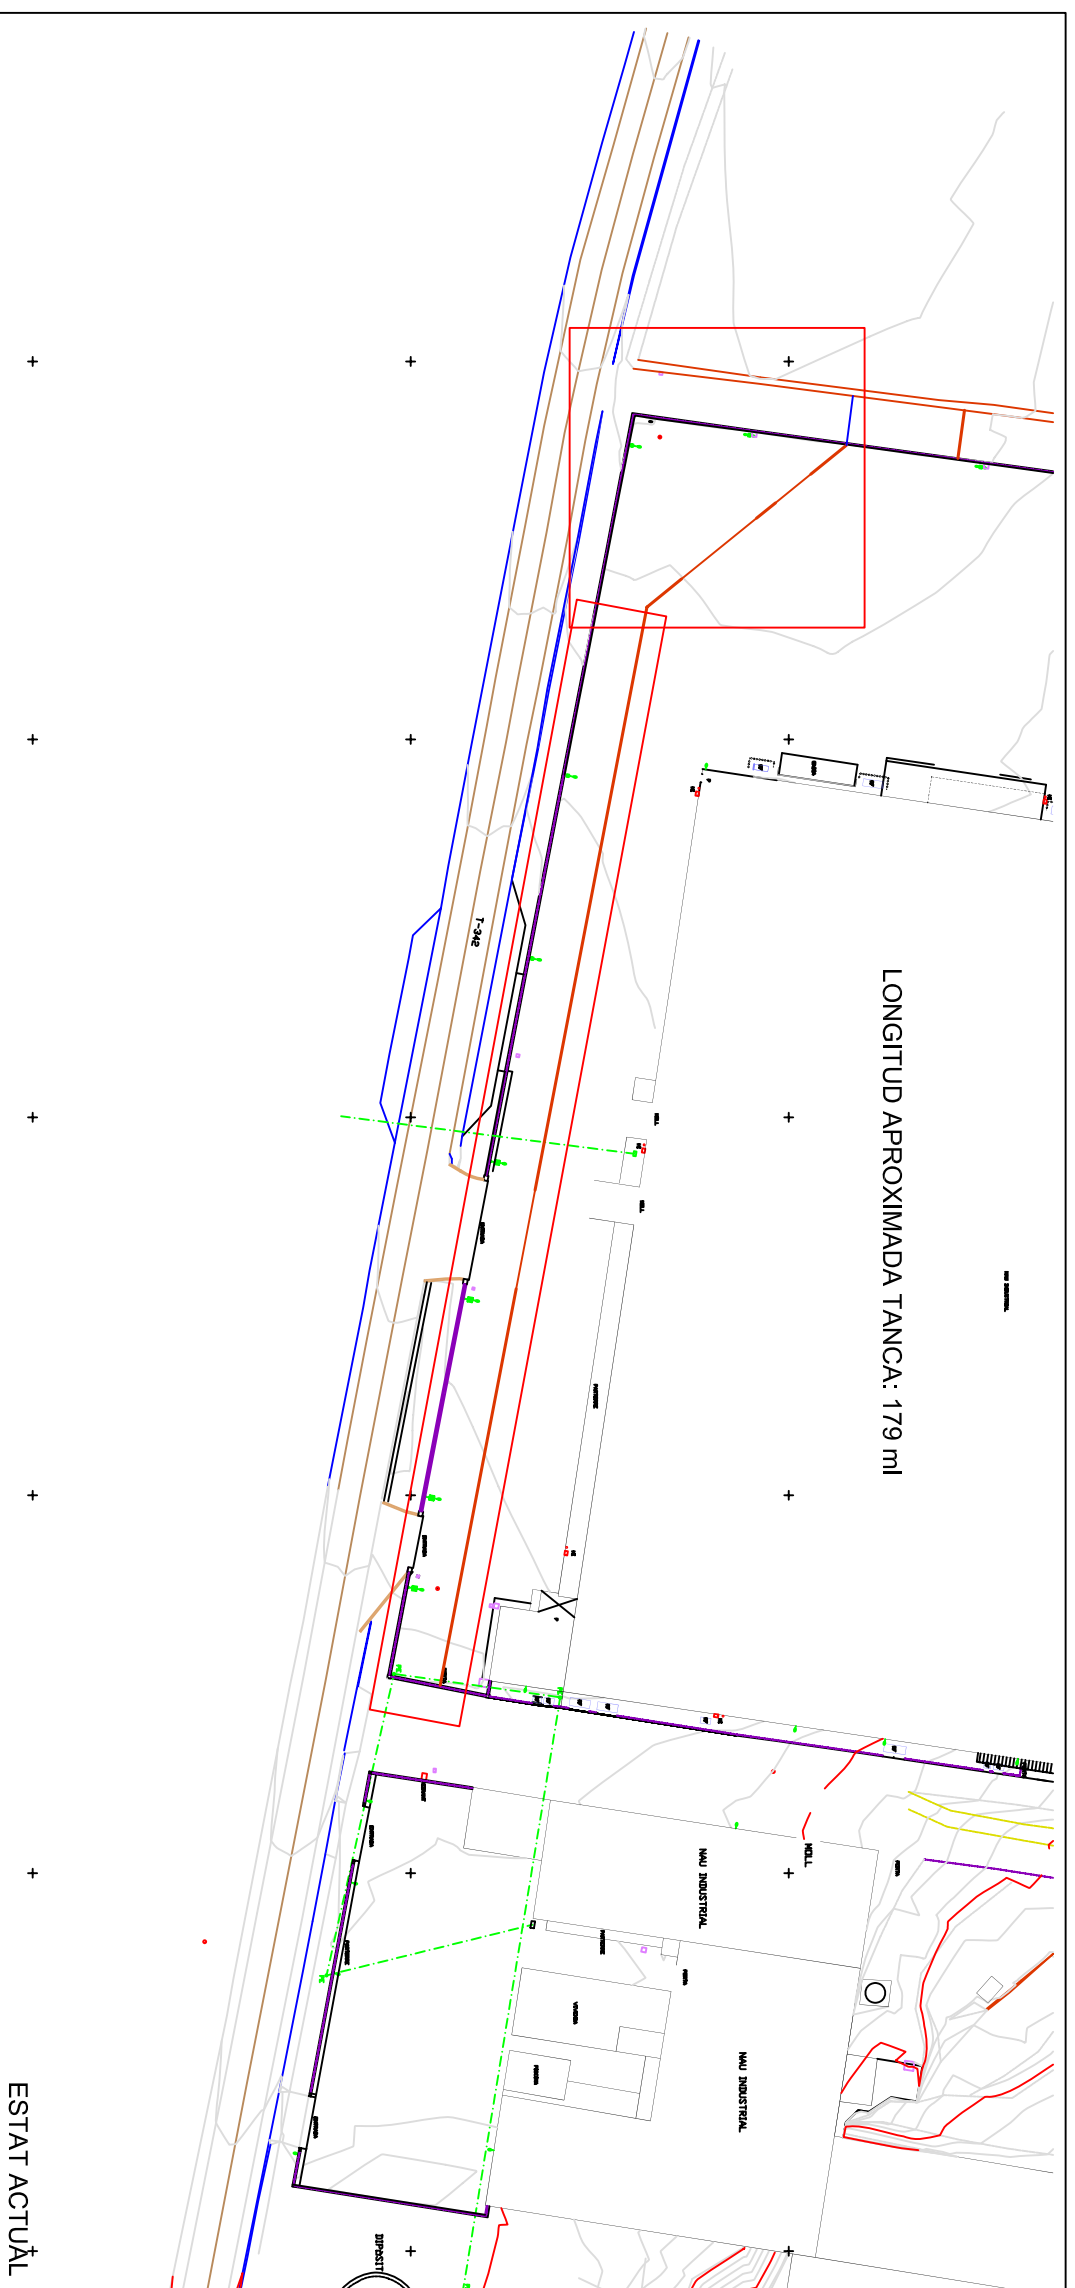


LONGITUD APROXIMADA TANCA: 179 ml

ESTAT ACTUÀL

PROJECTE D'URBANITZACIÓ NOU ACCÈS NAU ANTIGA LEAR. SECTOR P

REDACCIÓ SERVEIS TÈCNICS
Signat:


Ajuntament de Roquetes
Arquitecte Tècnic Municipal
Ginés Boladekqui Zorogosa

PLANTA
ESTAT ACTUAL -
OBRA ACABADA

PLANO: 2

ESCALA:
1:1000

DATA:
Agost 2012

PLANO 2